


# 白银市第一人民医院医学装备综合楼—总平面布置图（公示图）

版权所有，不得复制、商用。  
ALL RIGHTS RESERVED. DON'T COPY, REPRODUCE.  
**青普设计**  
广东青普艺术设计有限公司  
GUANGDONG QINGPU ARCHITECTURAL DESIGN INSTITUTE CO., LTD.  
■ 建筑工程设计：甲级 A244004516  
■ 城乡规划编制乙级  
■ 市政行业（道路工程、排水工程）专业乙级  
■ 风景园林工程设计专项乙级  
地址：广州市天河区黄埔大道中309号自编1-09A  
电话：(020) 38831623 传真：(020) 38831680

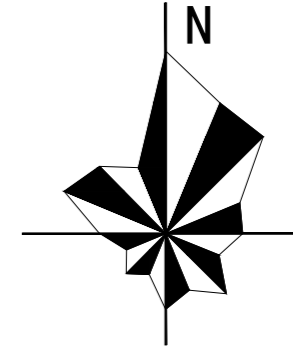


会签栏 COUNTER SIGNATURE  
建筑 ARCHT. 电气 ELEC.  
结构 STRUCT. 暖通 HVAC.  
给排水 PLUMBING.  
签字区 STAMP AREA

主要技术经济指标一览表

项目	单位	数量	备注
1 建设用地面积	m <sup>2</sup>	35933.47	53.90亩
2 总建筑面积	m <sup>2</sup>	104967.41	
(1) 地上建筑面积	m <sup>2</sup>	89136.25	
已建门诊综合楼建筑面积	m <sup>2</sup>	20851.00	
已建住院部一号楼建筑面积	m <sup>2</sup>	42669.00	
已建全科医生临床培训基地建筑面积	m <sup>2</sup>	18809.00	
已建污水处理站建筑面积	m <sup>2</sup>	175.00	
已建地下直燃吸收式机房建筑面积	m <sup>2</sup>	26.00	
新建医学装备综合楼建筑面积	m <sup>2</sup>	6606.25	
(2) 地下建筑面积	m <sup>2</sup>	15831.16	
已建门诊综合楼建筑面积	m <sup>2</sup>	906.00	
已建住院部一号楼建筑面积	m <sup>2</sup>	10442.00	
已建全科医生临床培训基地建筑面积	m <sup>2</sup>	2333.00	
已建地下直燃吸收式机房建筑面积	m <sup>2</sup>	339.00	
新建医学装备综合楼建筑面积	m <sup>2</sup>	1811.16	
3 建筑占地面积	m <sup>2</sup>	11961.54	
已建门诊综合楼占地面积	m <sup>2</sup>	5580.00	
已建住院部一号楼占地面积	m <sup>2</sup>	3027.00	
已建全科医生临床培训基地占地面积	m <sup>2</sup>	2238.00	
已建污水处理站占地面积	m <sup>2</sup>	175.00	
已建地下直燃吸收式机房占地面积	m <sup>2</sup>	26.00	
新建医学装备综合楼占地面积	m <sup>2</sup>	915.54	
4 容积率	—	2.48	
5 建筑密度	%	33.29	
6 绿地面积	m <sup>2</sup>	3712.89	
7 绿地率	%	10.33	
8 机动车停车位	辆	485	
其中 地上机动车停车位	辆	76	
地下机动车停车位	辆	409	

图例

- 已建建筑
- 新建建筑
- 用地边界
- 地下室边界线
- 道路
- 绿地
- 地面停车位

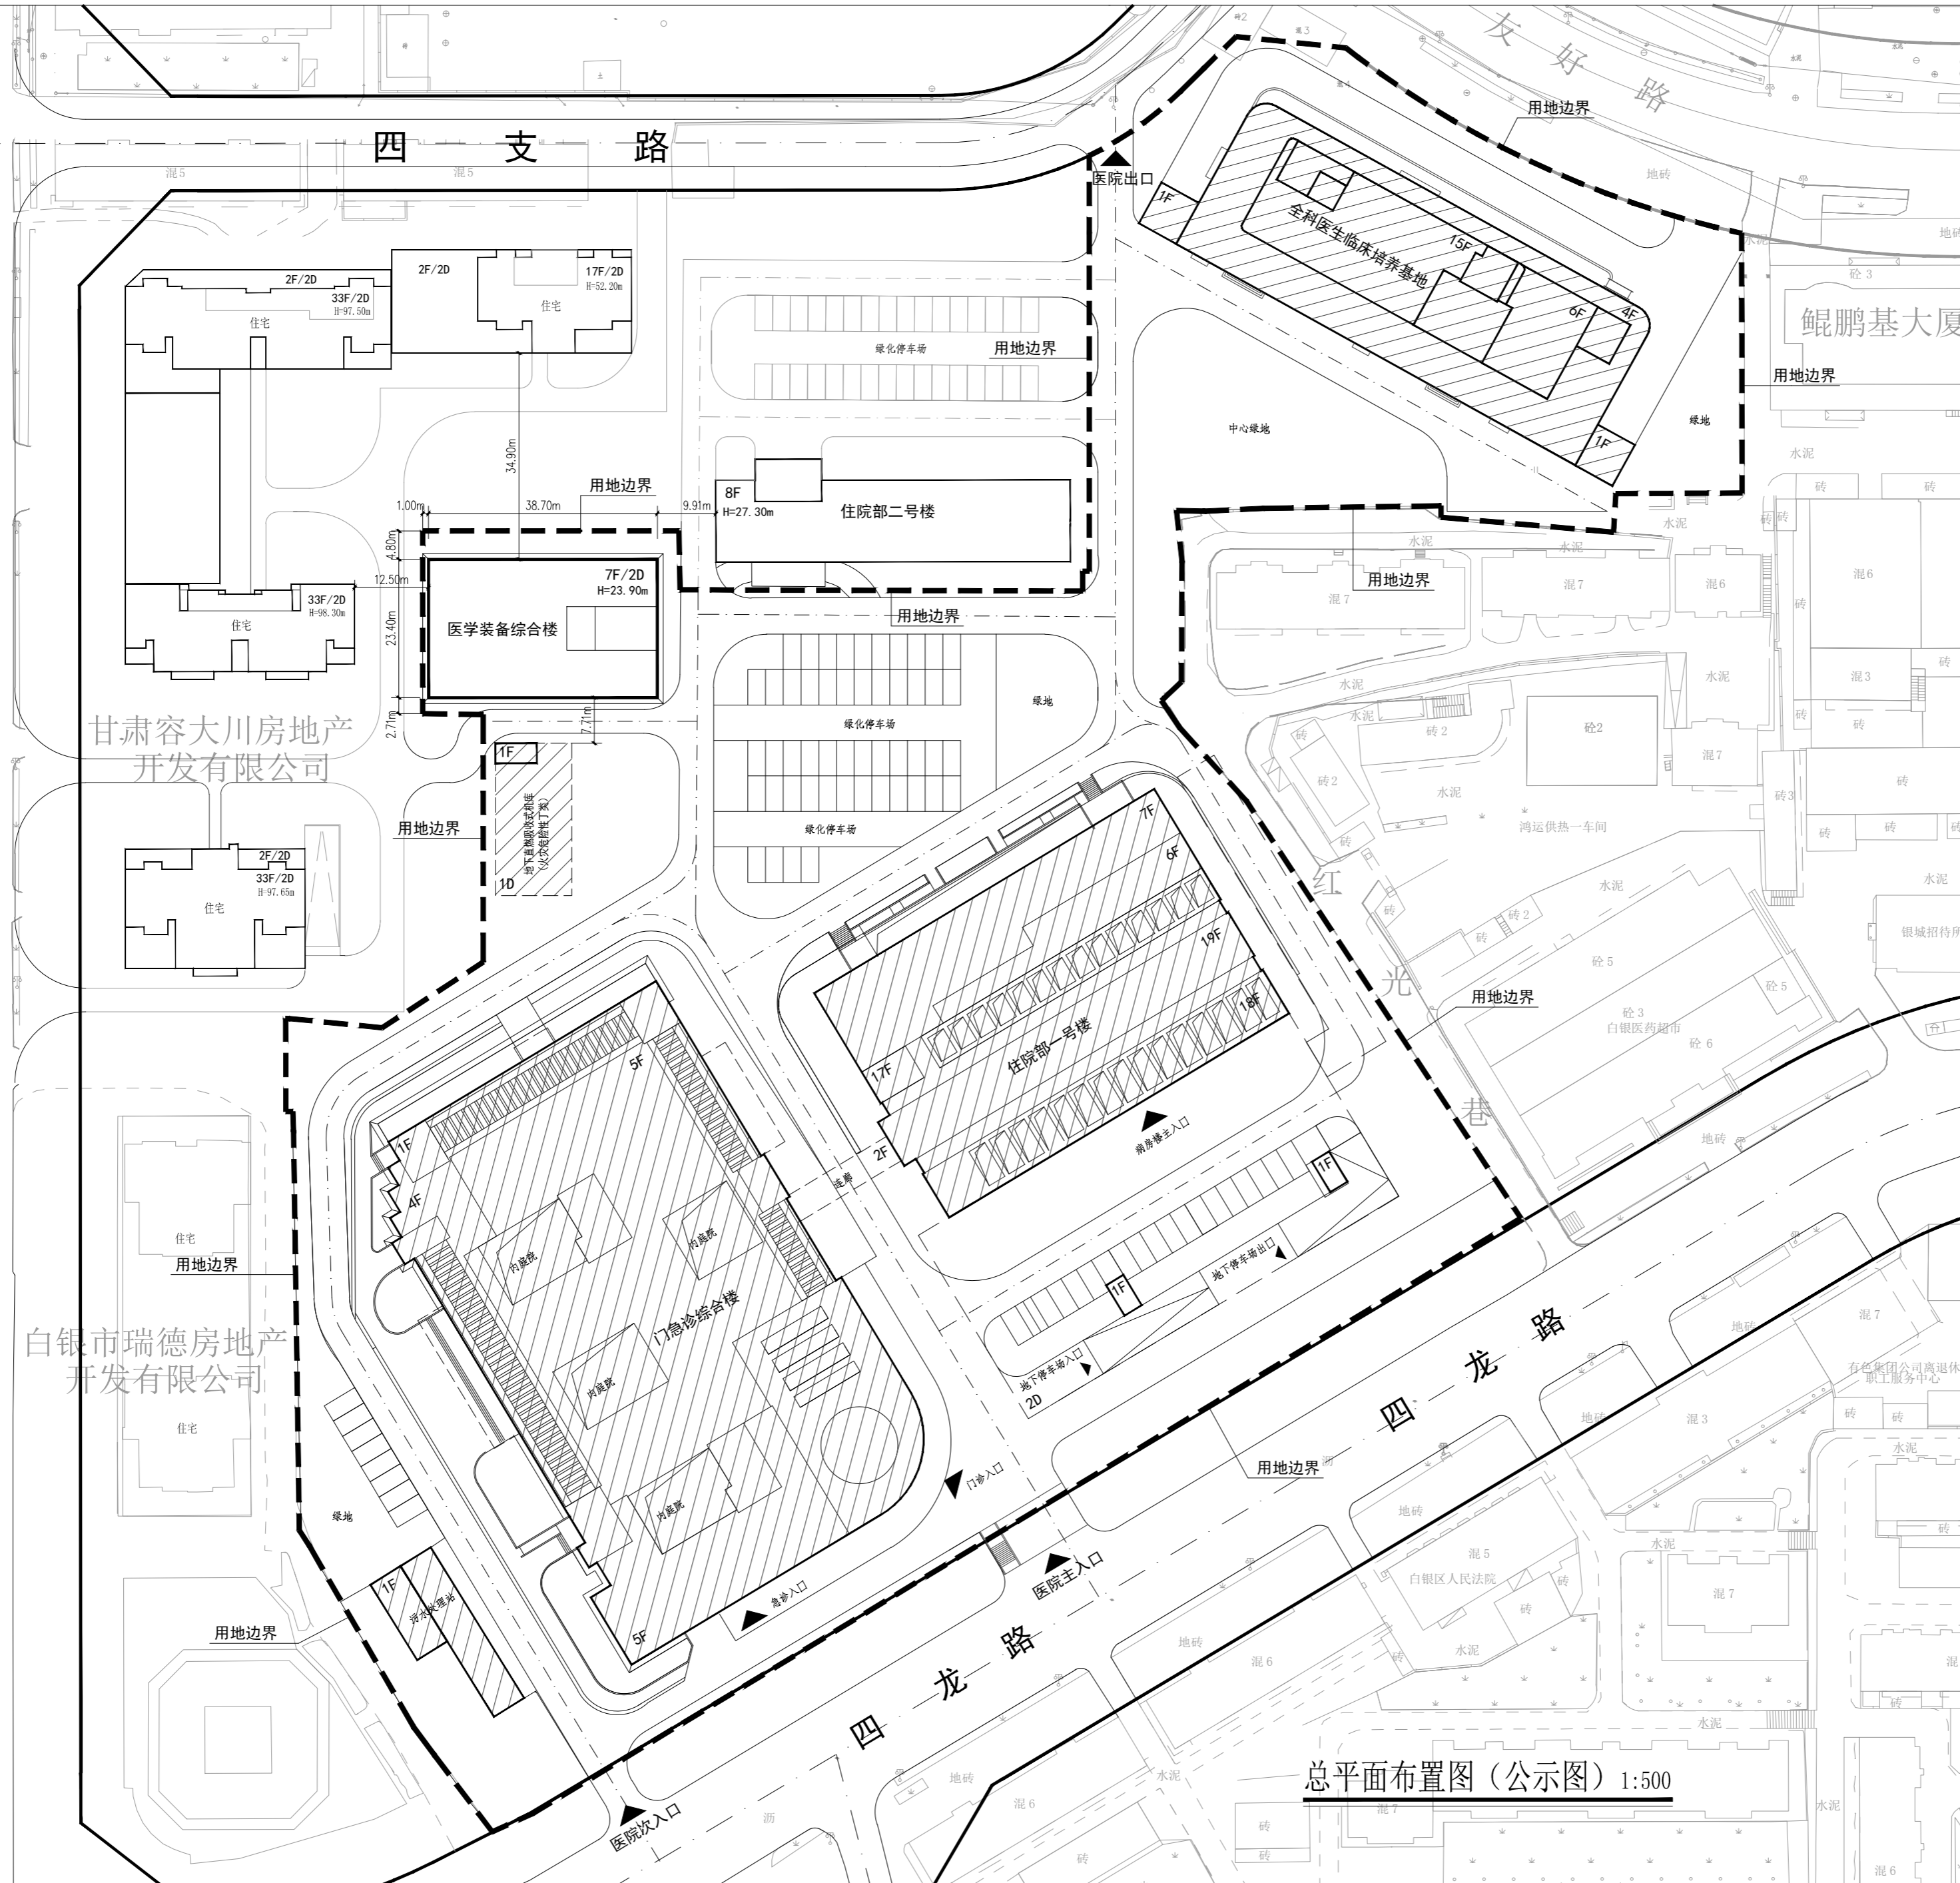

总平面布置图（公示图）1:500

版次 NO.	修改内容 DESCRIPTION	日期 DATE
建设单位/CLIENT: 白银市第一人民医院		
项目名称/PROJECT: 医学装备综合楼		
子项目名称/SUB-PROJECT:		
图纸名称/TITLE: 总平面布置图（公示图）		
制图 DRAWING BY: 古新辉	设计 DESIGNED BY: 古新辉	校对 CHECKED BY: 吴新红 吴新仁
专业负责 SPECIALTY CHIEF: 吴志刚	项目负责 PROJECT CHIEF: 吴志刚	审核 EXAMINED BY: 黄履优 黄履优
审定 APPROVED BY: 李坚		
图号/DRAWING NO. 建总施-01		
业务号/JOB NO.		
出图日期/DATE: 2022.04		
专业 DISCIPLINE: 建筑	设计阶段 STAGE: 施工图	比例 SCALE: 1:500
条形码, 二维码 BARCODE, QR CODE		