




白银区人民医院住院部综合楼建设项目——总平面布置公示图



经济技术指标

项目名称	数量	单位	备注
用地面积	27570	m ²	
容积率	2.49		
总建筑面积	83837	m ²	
其中			
新建建筑面积	59680	m ²	
其中			
新建地上建筑面积	47180	m ²	
新建地下建筑面积	12500	m ²	
原有建筑面积	24157	m ²	
其中			
原有地上建筑面积	21469	m ²	
原有地下建筑面积	2688	m ²	
建筑基底面积	9702	m ²	
其中			
新建建筑基底面积	4520	m ²	
原有建筑基底面积	5182	m ²	
建筑密度	34.90%		
绿地率	22.80%		
停车位	312	辆	0.45辆/100平方米 (地上建筑面积)
其中			
地上停车位	112	辆	
地下停车位	200	辆	
本期建设床位数	498	床	

白银饭店

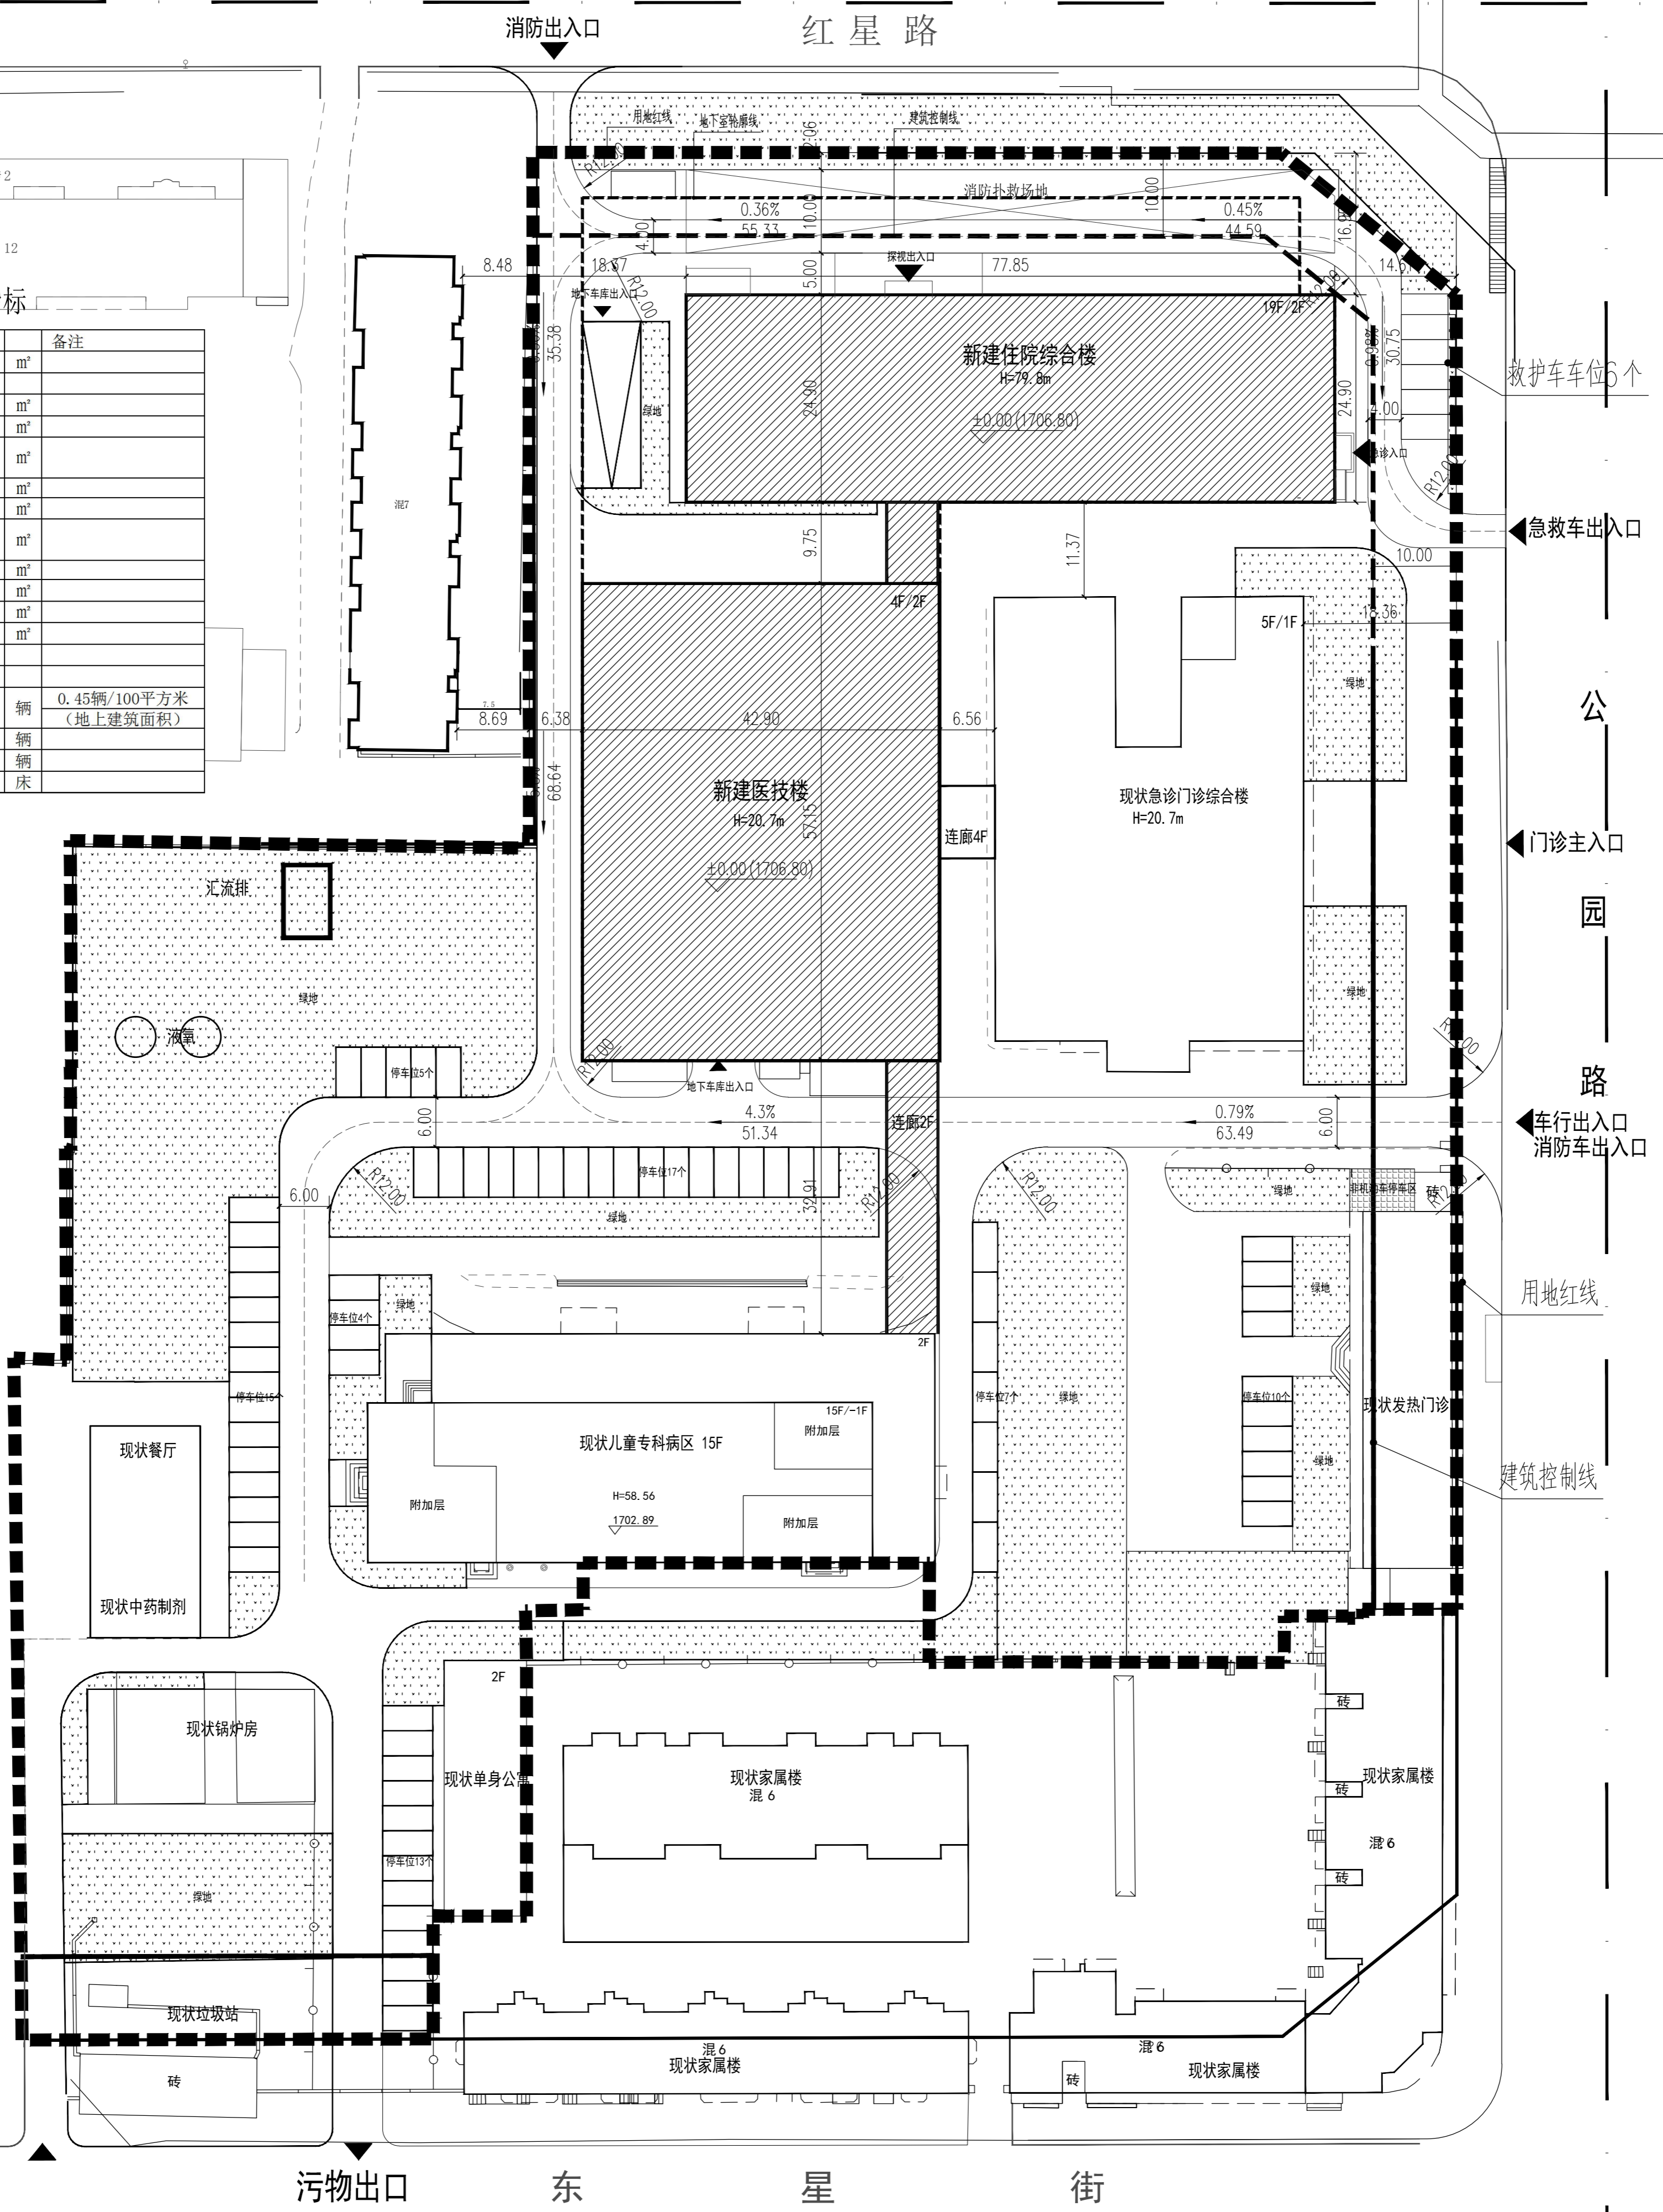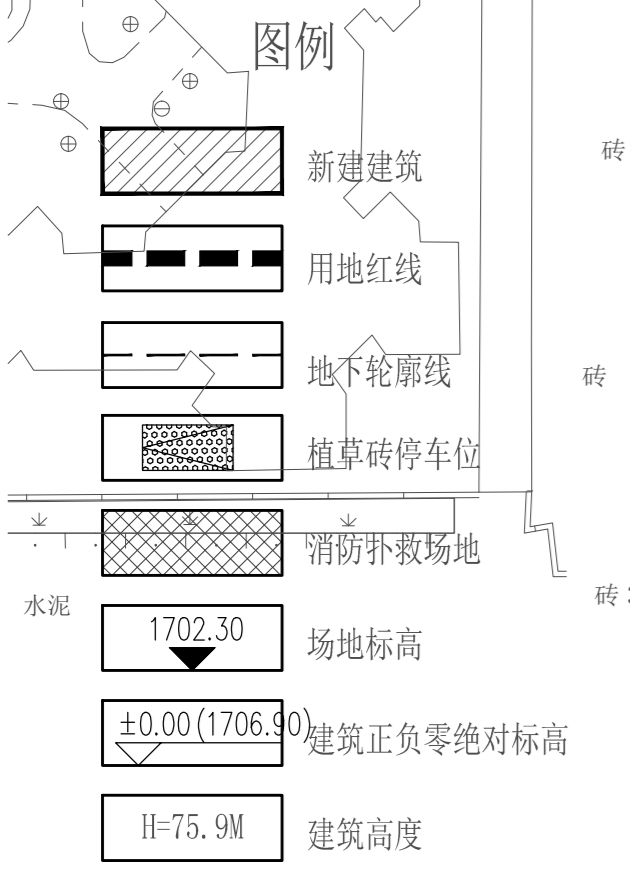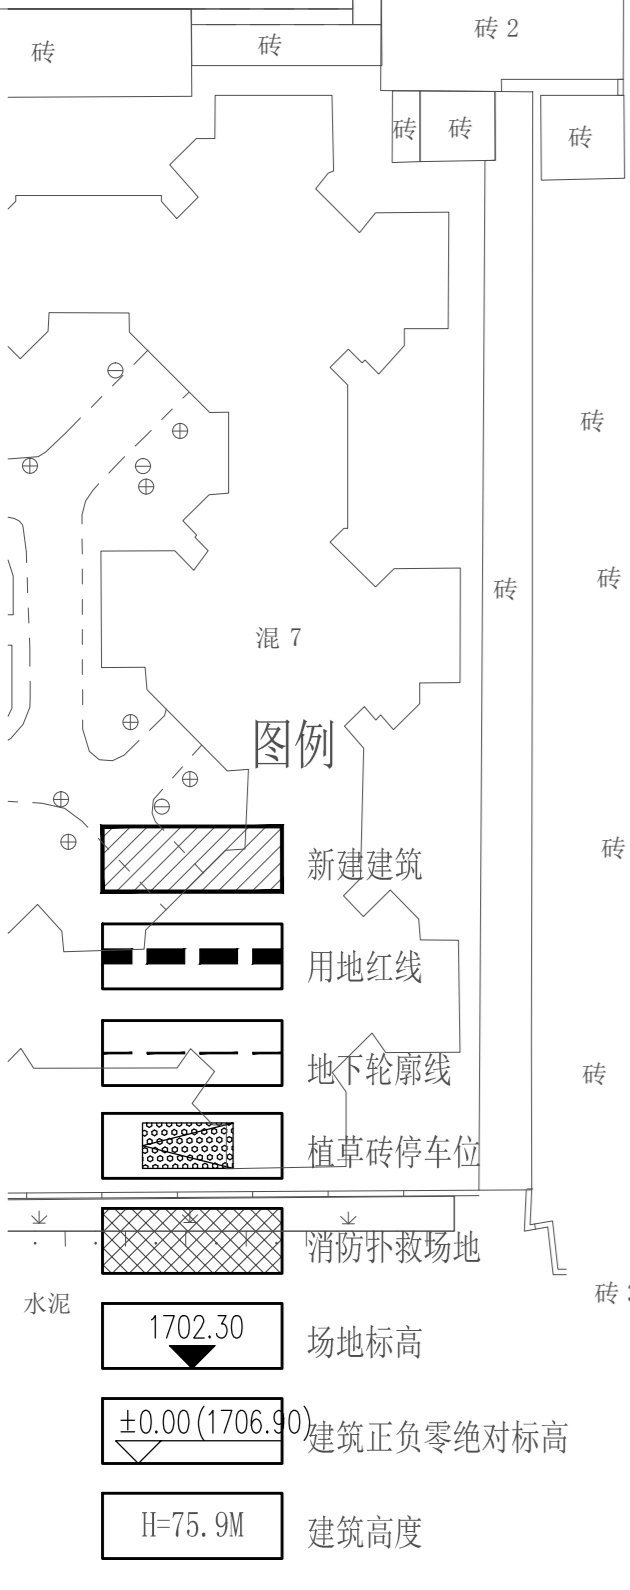

说明:

- 本图依据下列资料绘制。
 - 建设单位提供的红线图。
 - 本院设计的单体平面图。
- 图中所注尺寸为外墙皮间的交点，道路指路牙石内缘。
- 图中所注坐标采用2000白银城区坐标系，建筑物为外墙皮轴线交点，用地红线、道路中心线为交点坐标。
- 高程点采用1985国家基准高程。
- 图中所注坐标、标高间距均以米为单位。
- 消防设计依据《建筑设计防火规范》GB50016-2014(2018)版，满足消防要求。

总平面图 1:500

工程名称	白银区人民医院住院部综合楼建设项目
建设单位	白银区人民医院
设计单位	山东省建筑设计研究院有限公司
项目负责人	张磊
专业负责人	张磊
审核人	张磊
校对	张磊
设计	张磊
绘图	张磊
日期	2022.06.16

山东省建筑设计研究院有限公司

Shandong Provincial Architecture Research Institute Co., Ltd.

注册建筑师

姓名：张磊

注册号：37200623-005

有效期至：2023年6月

山东省住房和城乡建设厅

注册执业印章

注册建筑师

张磊